




**CURSO TÉCNICO EM ELETROTÉCNICA  
CRONOGRAMA DAS ATIVIDADES  
PROJETO ELÉTRICO PREDIAL**


ALUNO(S)					
DATA	ATIVIDADES	VISTO	AVALIAÇÃO		
			CONCEITO	ASSINATURA	
01-08-2014	Pontos de luz, interruptores, tomadas TUGs e TUEs				
08-08 -2014	Cálculo da Iluminação do Andar Tipo- Método dos Lumens.				
15-08-2014	Ligações Circuitos – Diagrama Unifilar (lâmpadas, interruptores, e TUEs				
22-08-2014	Ligações Circuitos – Diagrama Unifilar (lâmpada, interruptores, TUGs e TUEs				
29-08-2014	Dimensionamento dos Circuitos				
05-09-2014	Dimensionamento dos Eletrodutos				
12-09-2014	Dimensionamento da Proteção				
19-09-2014	Cálculo da Demanda.				
29-09-2014	Dimensionamento do alimentador				


**Considerações:**


Data: \_\_\_\_/\_\_\_\_/2018

Professor:

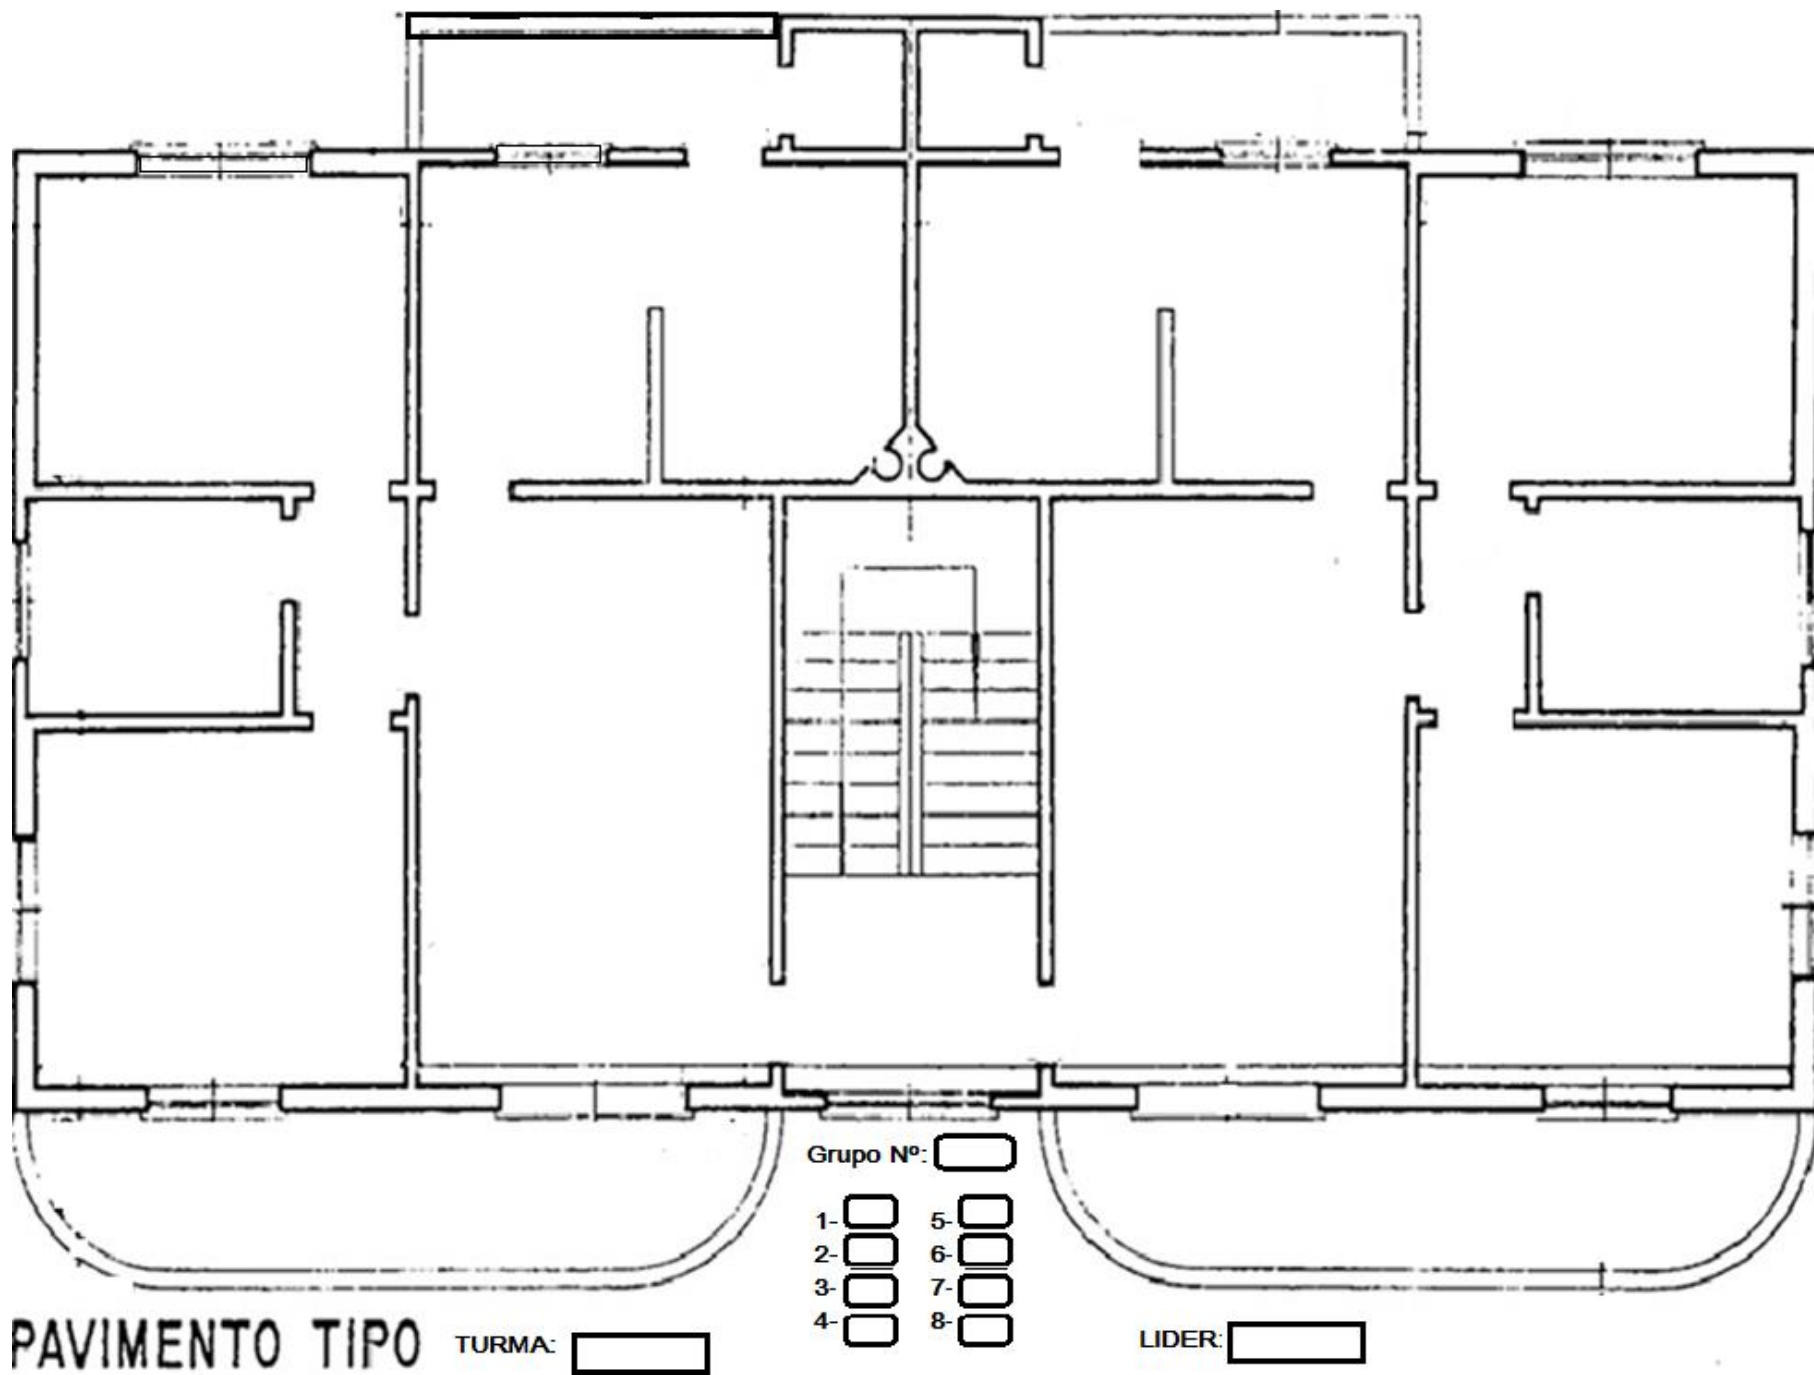

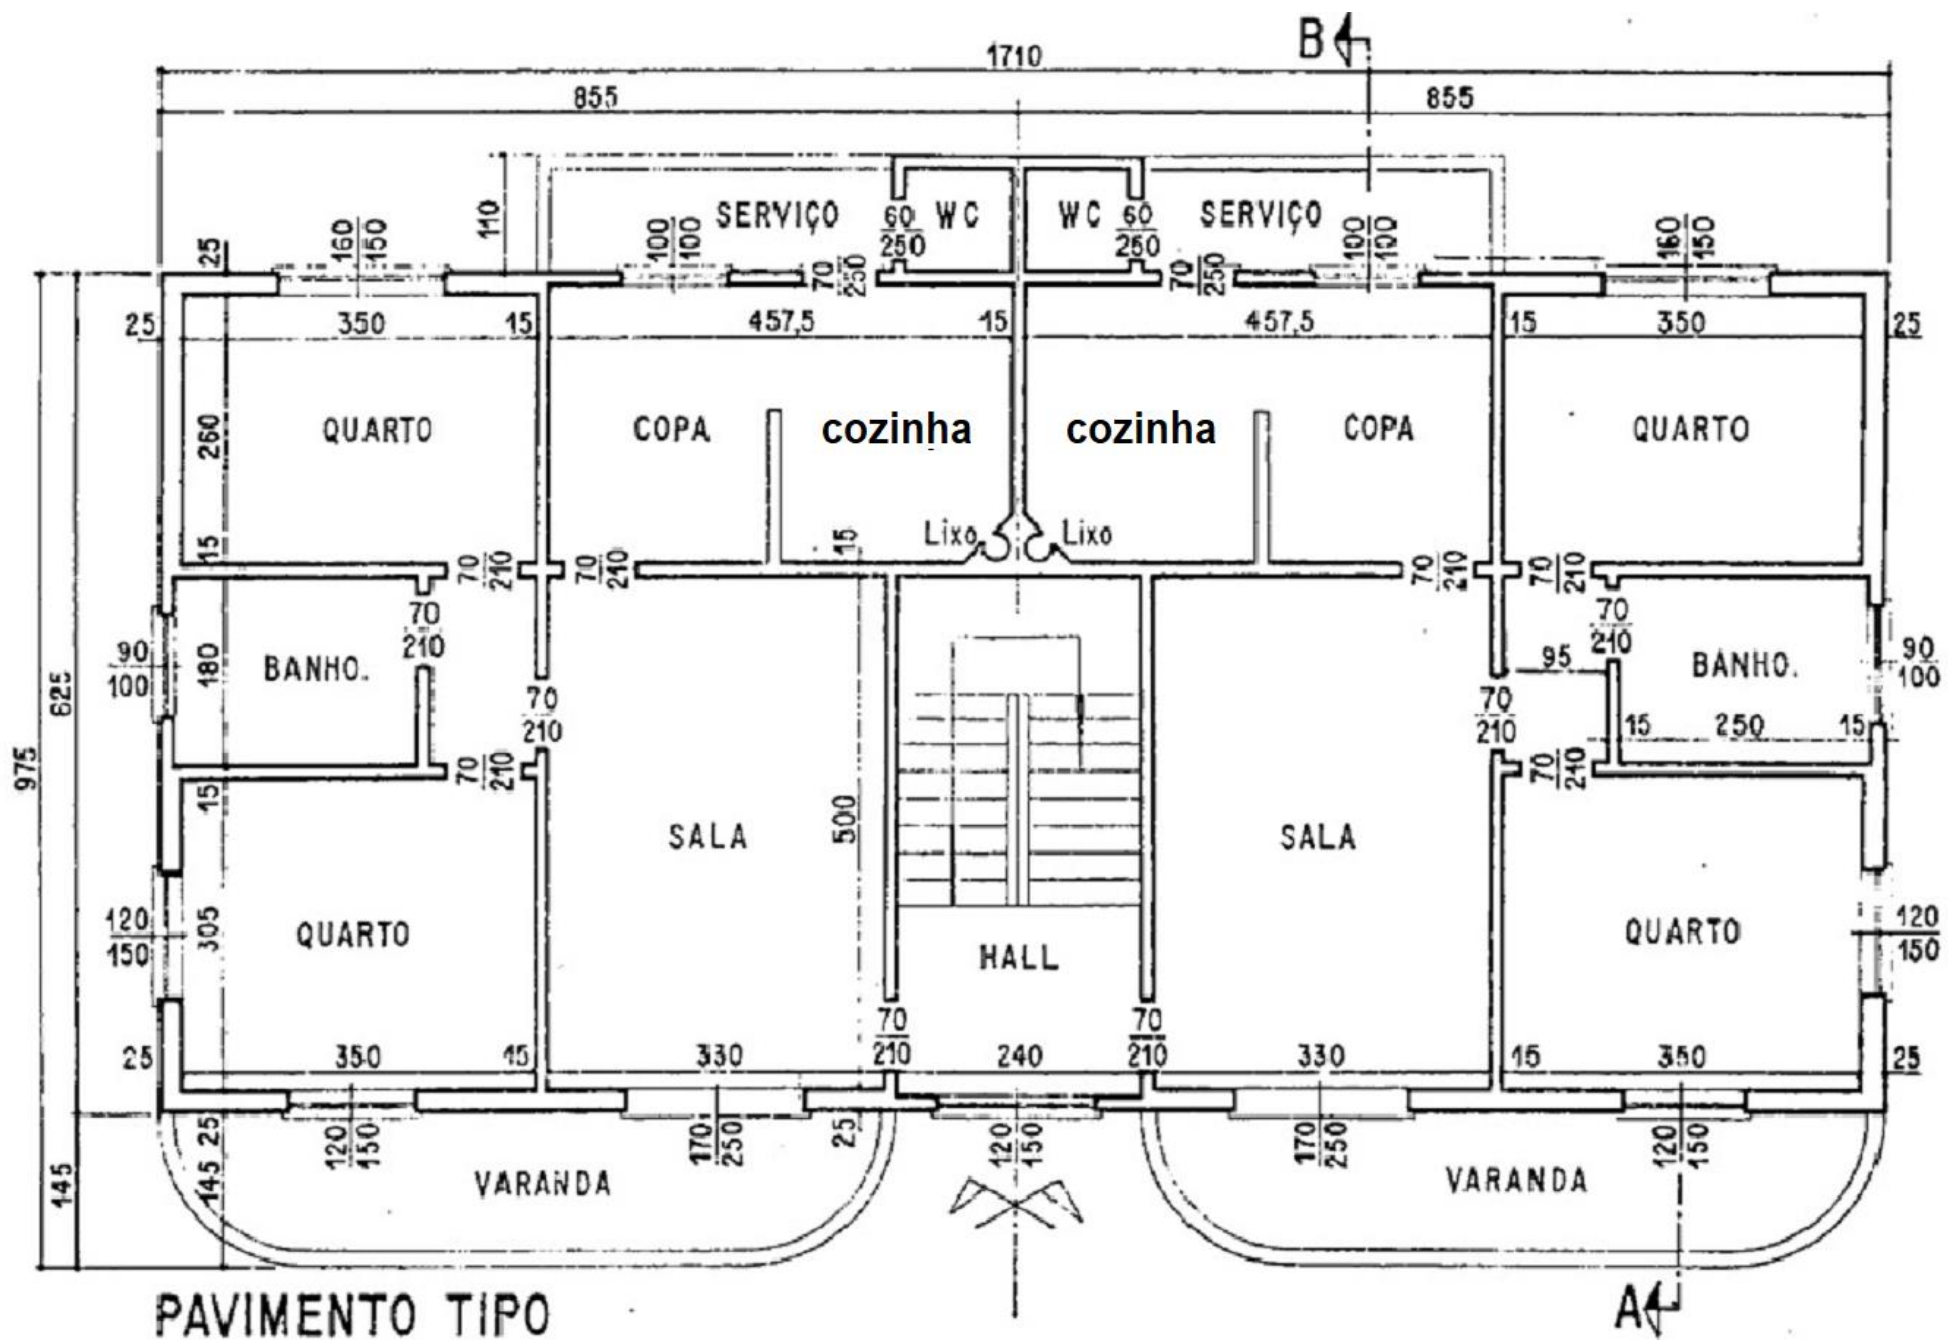

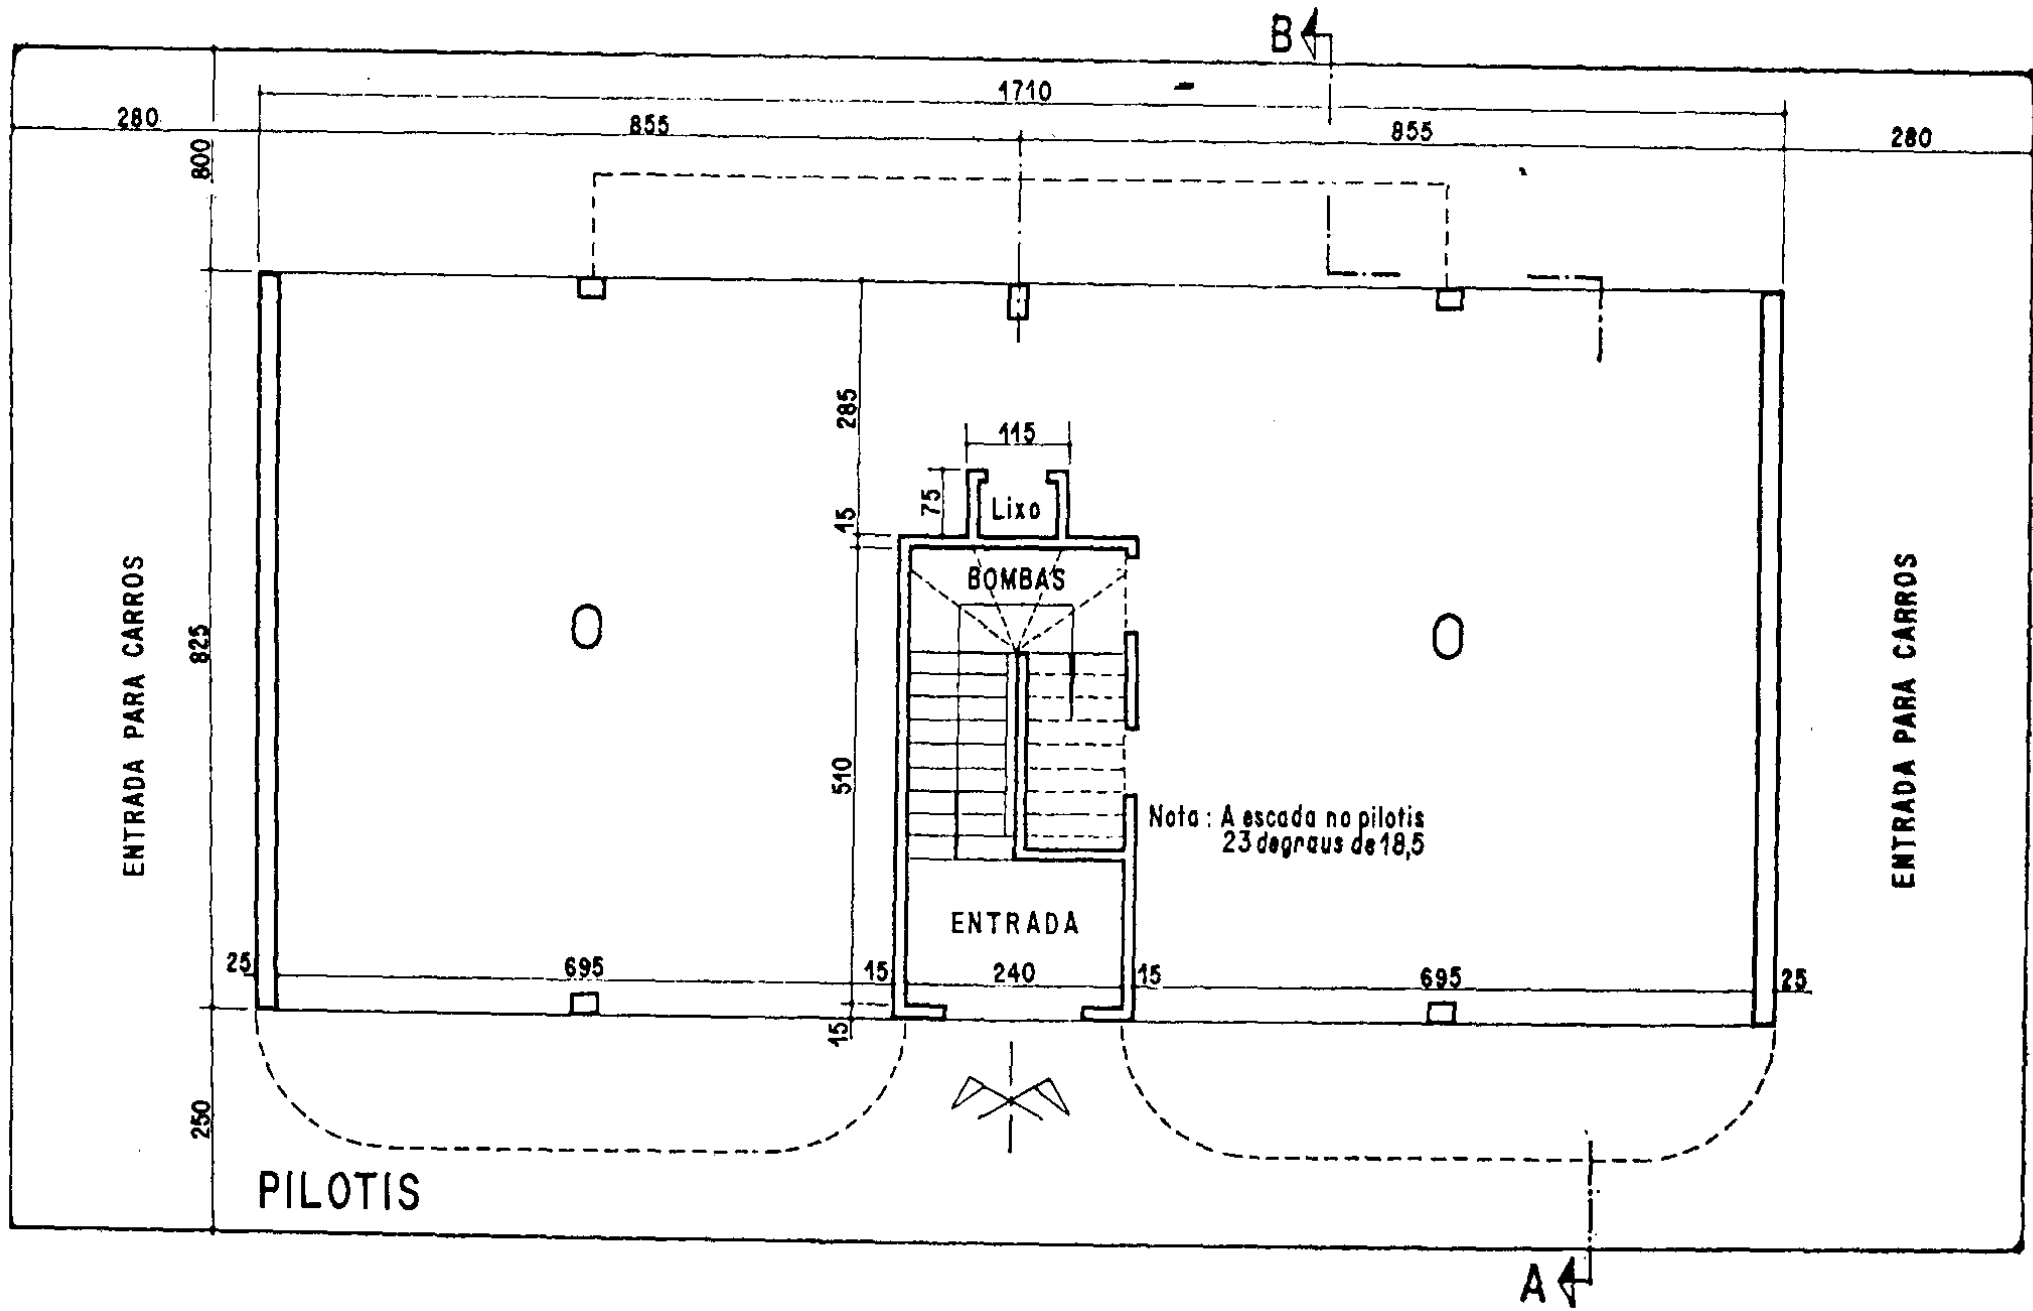

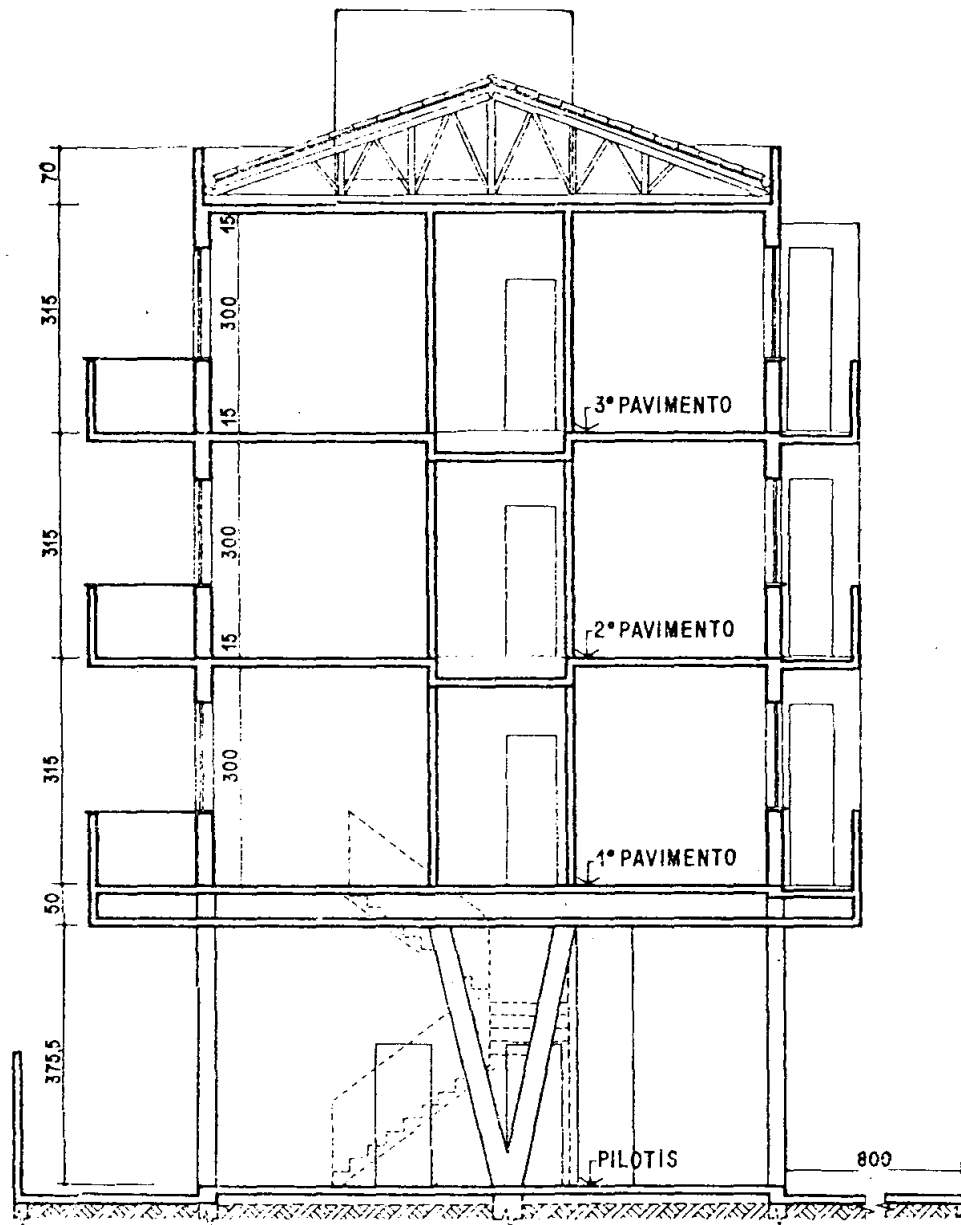

CORTE TRANSVERSAL A B

